


Bebauungsplan Gierswalde, Kr. Northeim

Rechtskraft 15.3.63

Am Kirchberg, Flur 3, M: 1:500

Erläuterungen

Baugebiet : MD 1 (Wohnsiedlung)
GRZ 04
GFZ 04
Baulinie
Baugrenze

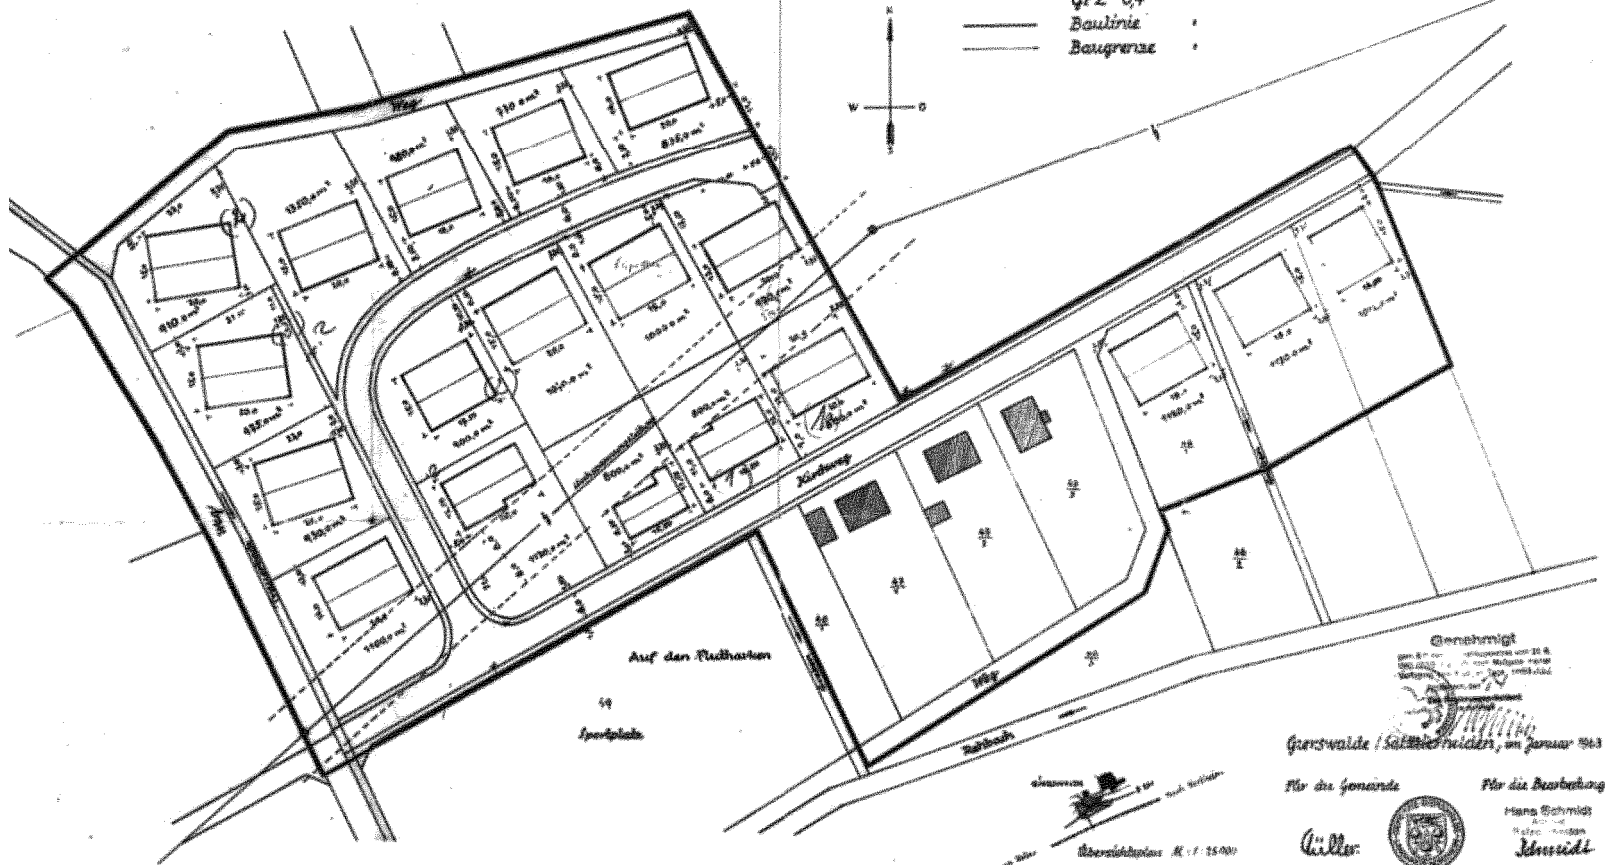

Genehmigt
am 8. 1. 63
von der Gemeinde
Gierswalde

Gierswalde / Salzhemmendorf, am Januar 1963

Für die Gemeinde

Für die Bearbeitung

Güller



Hans Schmidt
Bauingenieur
Schmidt

Überwiegend M: 1:25.000