
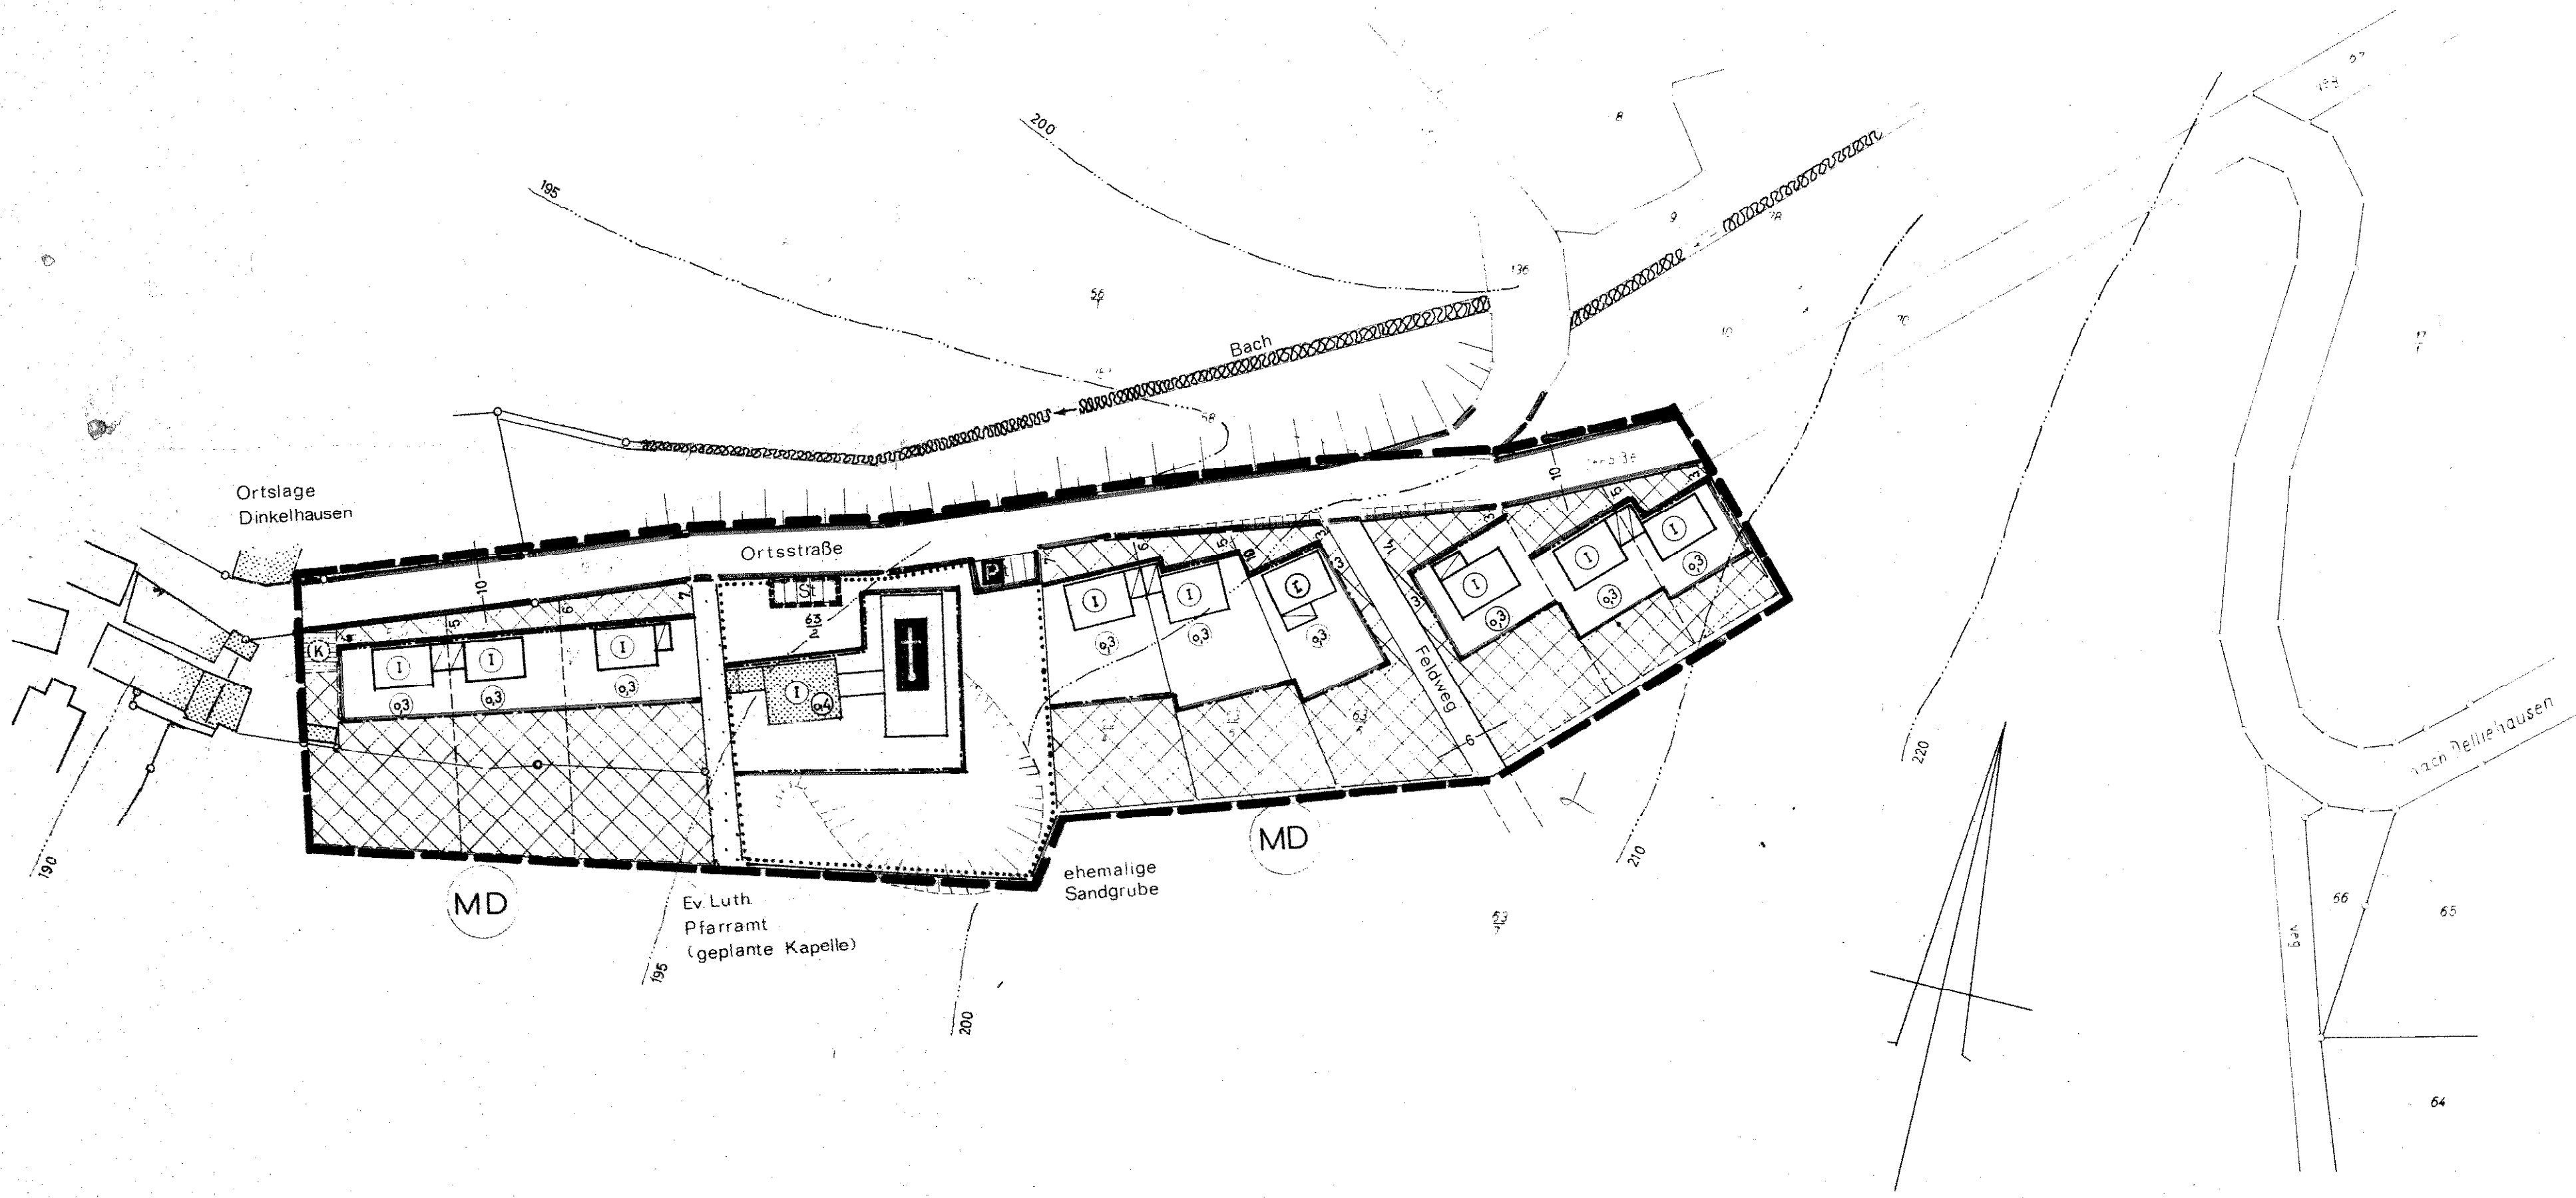


Bebauungsplan
(An der Sandgrube)
Nr. 1
M = 1:1000

Dinkelhausen
Landkreis: Northeim
Reg.-Bez.: Hildesheim

Hinweis:
Soweit hier nichts anderes festgelegt ist, gilt die
Bau-nutzungs-Verordnung vom 26.6.1962.

Lageskizze
M = 1:25 000

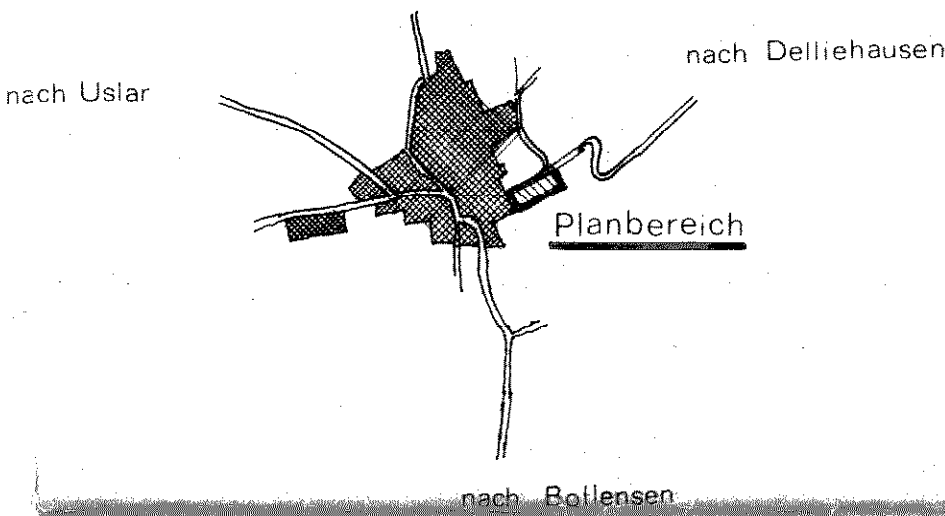

Legende:

- vorhandene Gebäude
- geplante Gebäude
- empfohlener Garagenplatz
- Zahl der Vollgeschosse, zwingend
- zulaßige Geschosßflächenzahl (GFZ)
- Dorfgebiet (MD)
- Baulinie
- Baugrenze
- Geltungsbereich
- Stellplätze
- Straßengrenze
- Gemeinbedarfsflächen (Pfarramt, Kapelle)
- Flurstückgrenze
- Teilungsvorschlag
- Höhenlinien
- landwirtschaftlich genutzte Fläche
- Kläranlage Fläche für Versorgungsanlage
- öffentlicher Parkplatz

5) öffentlich ausgelegt und bekanntgemacht im Sinne der Gemeinde-Hauptsatzung und des § 12 des BBauG am 27.1.1967. Damit ist der Plan rechtsverbindlich.
Der Bürgermeister und Gemeindedirektor ab 3.2.1967

gez. Borchert

4) genehmigt gemäß § 11 des BBauG (BGBl. I S. 341) nach Maßgabe meiner Verfügung vom heutigen Tage I c/HSB 10.163 (1) Hildesheim, den 15.12.1966
Der Regierungspräsident i. A.

gez. Schmidt

3) Dieser Plan ist gemäß § 10 des Bundesbaugesetzes vom 23.6.1960 vom Rat der Gemeinde Dinkelhausen am 23.8.1966 als Satzung beschlossen. Eine Begründung ist dem Plan beigelegt.

Der Bürgermeister Der Gemeindedirektor Der 1. Beigeordnete
gez. Borchert gez. Borchert gez. Borchert

2) Die öffentliche Auslegung des Entwurfs dieses Bebauungsplanes vom 18.5. bis 24.6.1966 ist gemäß § 2 Abs. 6 BBauG ortsüblich bekanntgemacht. Die Bekanntmachung erfolgte durch Aushang am schwarzen Brett und durch Ausschellen am 2.5.1966.

Der Bürgermeister und Gemeindedirektor
gez. Borchert

1) aufgestellt auf der Planungsunterlage des Katasteramtes Northeim vom 16.11.1965 (Flur 3)

Planungsbüro K. L. Hahne, Langenholtensen (North.)
im Januar 1966 Mitarbeiter Architekt Gerhard Kolbe

Ingenieurbüro K. L. Hahne
Beratende Ingenieure
Wasser - Abwasser - Straßenbau
Bebauungspläne - Erschließungen
Bauplanung - Beratung - Bauleitung
Auldest 3411 Langenholtensen
Northeim, Brunstener Straße 59
Fon 05551 889

Kolbe

Der Gemeinde Dinkelhausen zur Verwirklichung unter den am 16. November 1966
erkannten Bedingungen freigegeben durch das Katasteramt Northeim

Die Richtigkeit der Planungsunterlagen in vermessungstechnischer Hinsicht wird
hiermit bescheinigt
Northeim den 31.8.1966

Katasteramt
in Vertretung

gez. Stege

Vermessungsassessor