


BOLLENSSEN BEBAUUNGSPLAN NR 1

NACH §9 BBauG UND DER BAUNUTZUNGSORDNUNG
KREIS: NORTHEIM GEMARKUNG: BOLLENSSEN
FLUR: 6

10 20 30 40 50 60 M 1:1000

BESTANDTEILE DES BEBAUUNGSPLANES SIND:

1 SATZUNG
1 ORTSSATZUNG

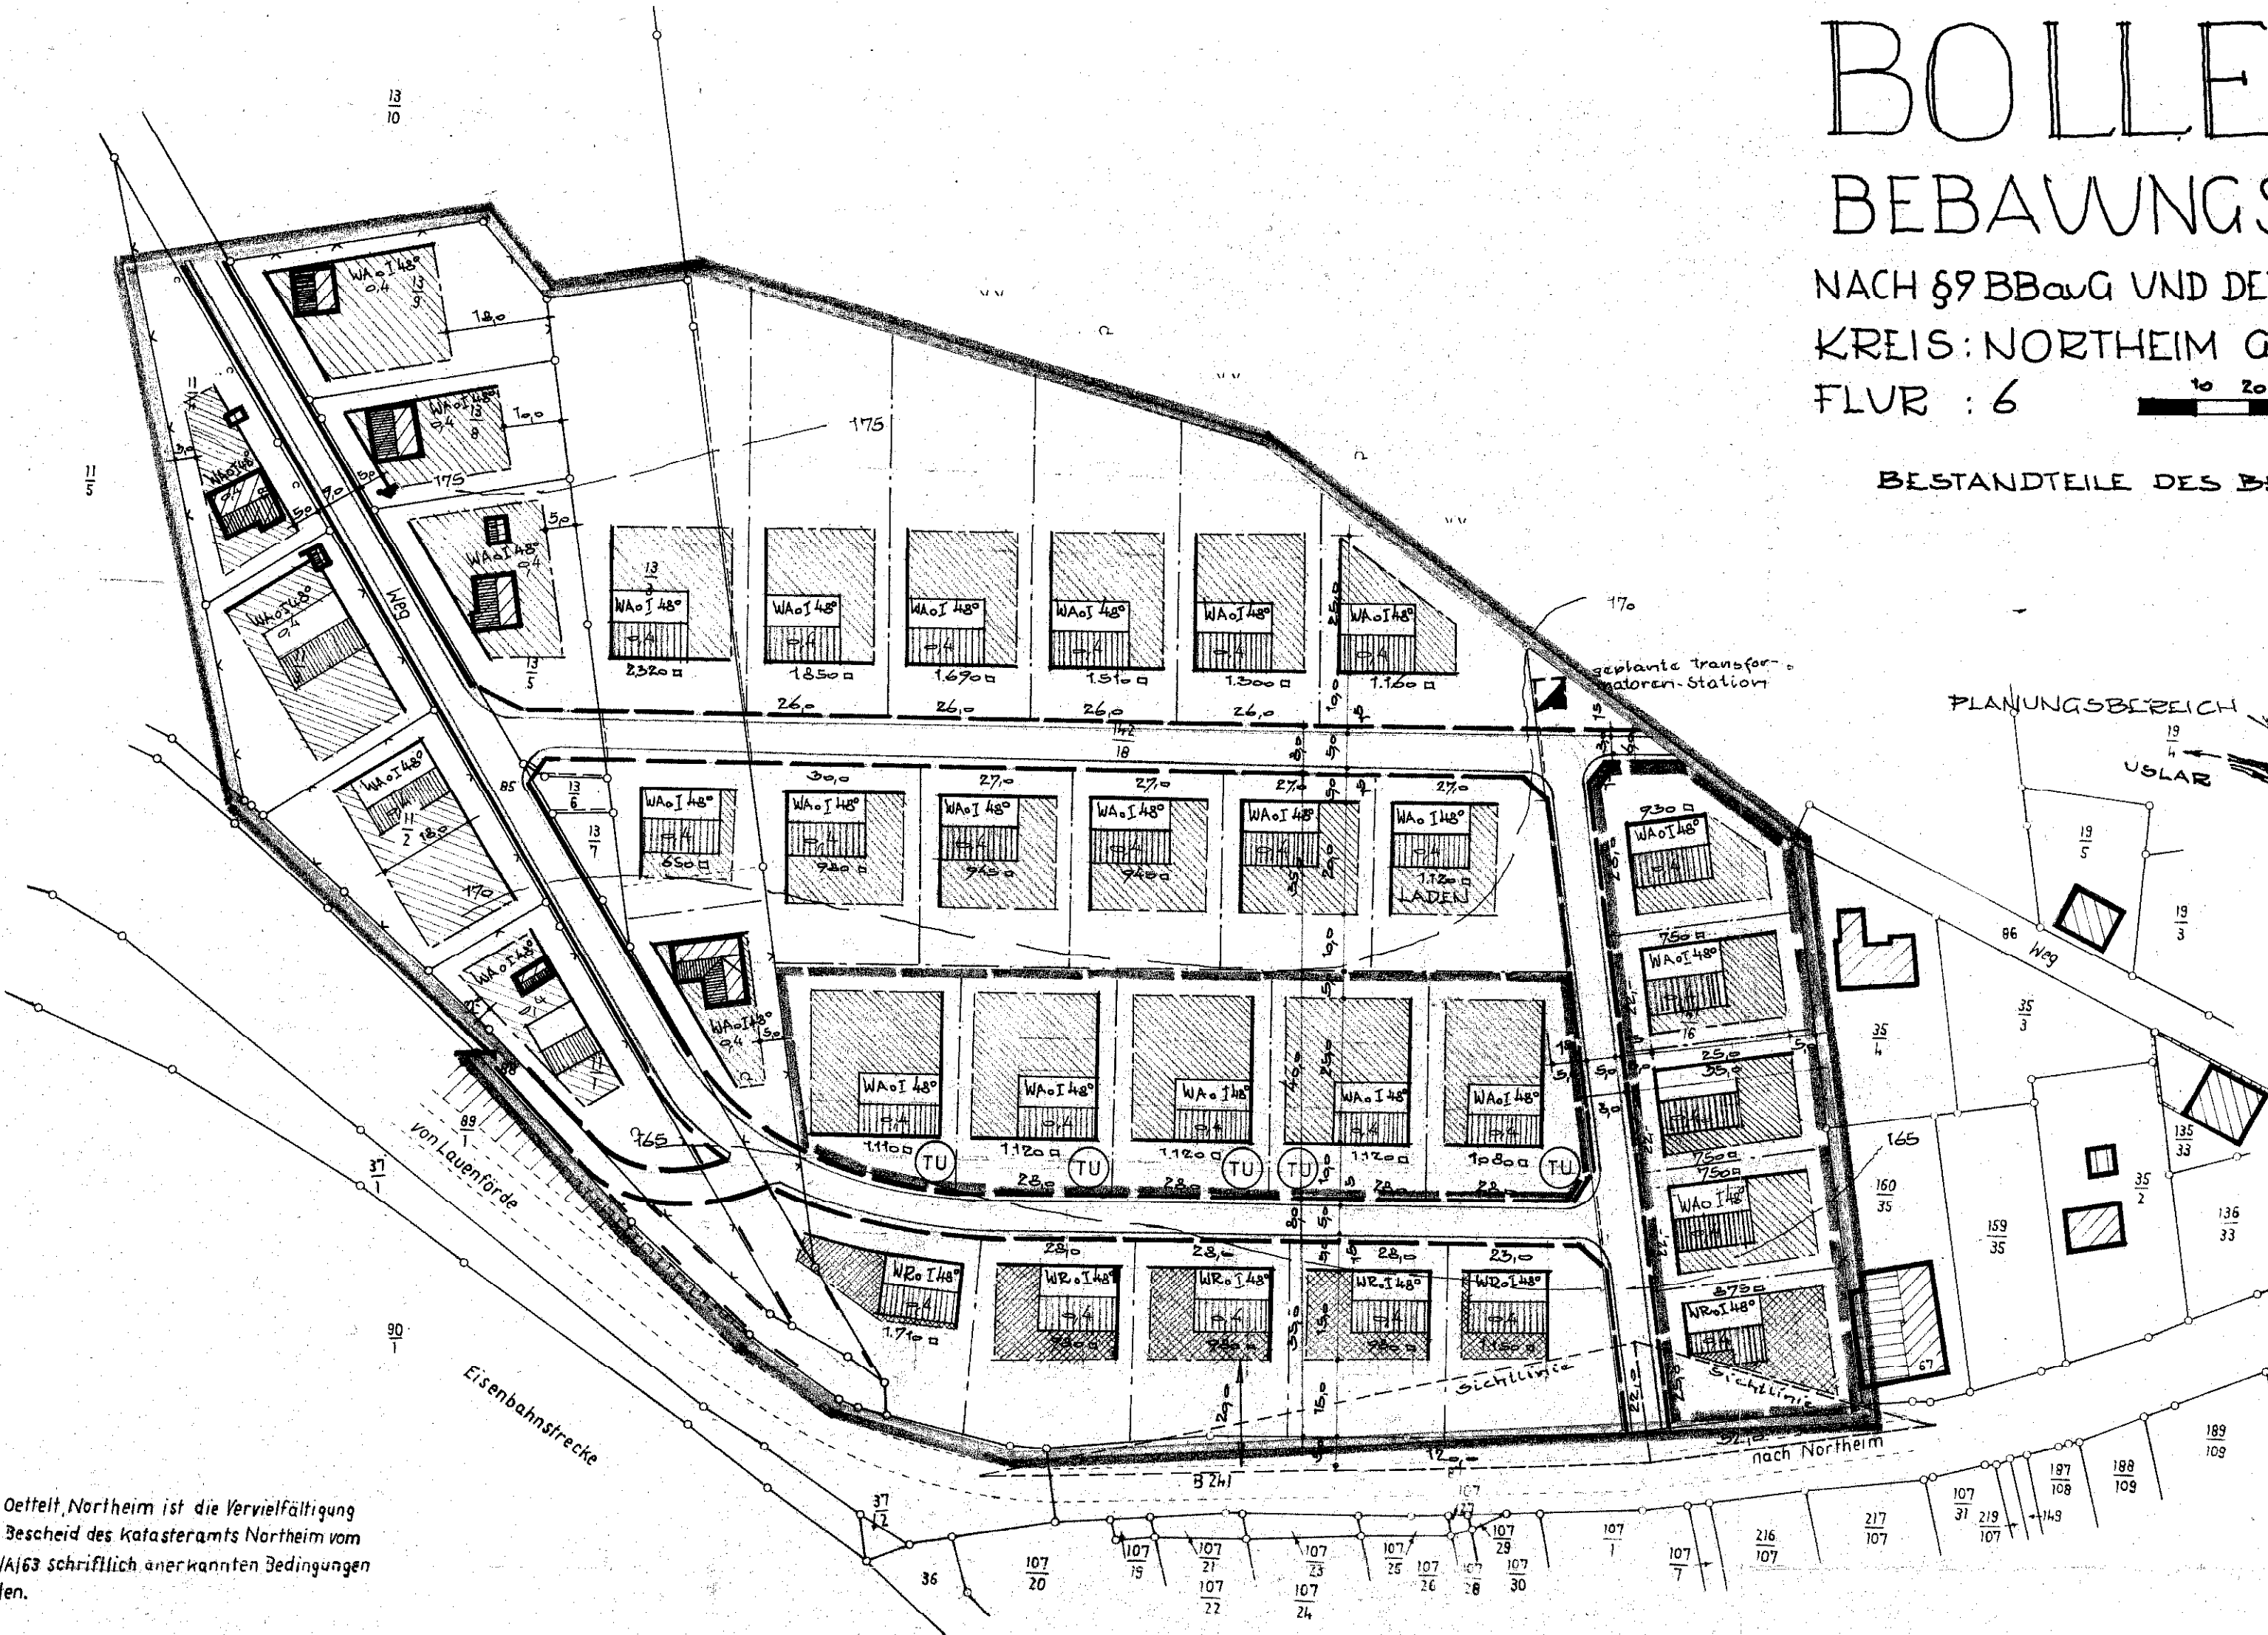

ÜBERSICHTSPLAN
M 1:25000

Dem Architekt Oetzel, Northeim ist die Vervielfältigung
unter den mit Bescheid des Katasteramts Northeim vom
11.2.1964 - V.324/A/63 schriftlich anerkannten Bedingungen
gestattet worden.

Die Richtigkeit der Planungsunterlage in vermessungs-
technischer Hinsicht wird hiermit bescheinigt:
Northeim, den 11. Februar 1964
Katasteramt

Planung
Oberregierungsvermessungsrat

VORGESCHRIEBENE
BEBAUUNG WA-WR.o I 40-50 o,4

1.
1. Änderung

LEGENDE

- GRENZE DES 1. ÄNDERUNGSBEREICHES
- GRENZE DES PLANUNGSBEREICHES
- HOCHSPANNUNGSLEITUNG
- HÖHENLINIE ÜBER NORMAL NULL
- BEREITS FESTGESETZTE STRASSEN- GRENZEN
- FESTZULEGENDEN
- AUFZULEGENDEN
- FAHRBAHN- UND FUSSWEGBEGRENZUNG
- VORHANDENE FLURSTÜCKSGRENZEN
- FESTZULEGENDEN
- AUFZULEGENDEN
- FESTZULEGENDEN bzw. ZWINGENDE BAULINIE
- BAUGRENZE
- ÜBERBAUBARE GRUNDSTÜCKSFÄCHE
- GEPLANTE BEBAUUNG
- VORHANDENE
- WR. REINES WOHN- GEBIET
- WA. ALLGEM.
- OFFENE BEBAUUNG
- INGESCHOSSIG ZWINGENDE
- GESCHOSSFLÄCHENZAHLEN
- DACHNEIGUNG OHNE AUSGEBAUTEN
- DACHGESCHOSS - 0,50 m KNIESTOCK
- MÖGLICH
- DACHNEIGUNG FÜR AUSGEBAUTEN
- DACHGESCHOSS - 0,80 m KNIESTOCK
- MÖGLICH
- TU Talseitig Untergeschoss ausgebaut

AVSTELLUNG DER PLANUNG,
NORTHEIM, DEN 4. MÄRZ 1964

HERBERT-DIETER OETZEL
ARCHITECT
341 NORTHEIM
FERNRUF 2470

1. ÄNDERUNG DES ENTWURFES
NORTHEIM, DEN 5. MAI 1965

HERBERT-DIETER OETZEL
ARCHITECT
341 NORTHEIM
FERNRUF 2470

1. ÄNDERUNG

BEI DER ZWEITEN HAUSEREIHEN NÖRDL. DER B24 IST DIE BAULICHE NUTZUNG AUF 10 GEÄNDERT
AN DER OSTSEITE DES BEBAUUNGSGELÄNDES SIND STATT 4 PLÄTZE 5 PLÄTZE AUSGEWIESEN

DIE 1. ÄNDERUNG DES ENTWURFES
WURDE BESCHLOSSEN
AM 22.5.1965
BOLLENSSEN, DEN 20.5.1965

GEMEINDE-DIREKTOR
NORTHEIM

DIE 1. ÄNDERUNG DES BEBAUUNGSPLANES
IST GEM. § 10 BBauG ALS SATZUNG
BESCHLOSSEN
AM 7.3.1965
BOLLENSSEN, DEN 2.2.1965

GEMEINDE-DIREKTOR
NORTHEIM

GENEHMIGUNG UND AUSLEGUNG DER 1. ÄN-
DERUNG MIT BEGRÜNDUNG GEM. § 12 BBauG
ORTSÜBLICH BEKANNTGEMACHT
AM 22.3.1966
DURCH AUSHAANG AM SCHWARZEN BRETT
1.7.66 BIS 3.10.66
BOLLENSSEN, DEN 12.12.66

GEMEINDE-DIREKTOR
NORTHEIM

DIE AUSLEGUNG DER 1. ÄNDERUNG MIT
BEGRÜNDUNG IST GEM. § 12 BBauG
ORTSÜBLICH BEKANNTGEMACHT
AM 22.5.1965
UND ÖFFENTLICH AUSGELEGT
VOM 1.6.1966 BIS 1.7.1966
DIE BEKANNTMACHUNG ERFOLGTE DURCH AUSHAANG
BOLLENSSEN, DEN 10.6.1966

GEMEINDE-DIREKTOR
NORTHEIM

GENEHMIGUNGSVERMERK:
1. ÄNDERUNG DES
BEBAUUNGSPLANES NR. 1
GENEHMIGT

GEM. § 11 DES BUNDESBAUGESETZES VOM 23.6.1960
(BGBI. I S. 341) NACH ABGABE MEINER VERFÜGUNG
VOM HEUTIGEN TAGE 1966 10.12.3 (1)
HILDESHEIM, DEN 29.6.1966
DER REGIERUNGS-PRÄSIDENT
IM AUFTRAGE
GEZ. UNTERSCHRIFT

DIESER BEBAUUNGSPLAN STIMMT MIT DEM GENEHMIGTEN
BEBAUUNGSPLAN GEM. § 12 BBauG ÜBEREIN

BEGLAUBIGT
GEMEINDE-DIREKTOR
NORTHEIM