



BOLLENSSEN BEBAUUNGSPLAN NR 1

NACH §9 BBauG UND DER BAUNUTZUNGSORDNUNG
KREIS: NORTHEIM GEMARKUNG: BOLLENSSEN
FLUR : 6

10 20 30 40 50 60 m M 1:1000

BESTANDTEILE DES BEBAUUNGSPLANES SIND:

1 SATZUNG
1 ORTSSATZUNG

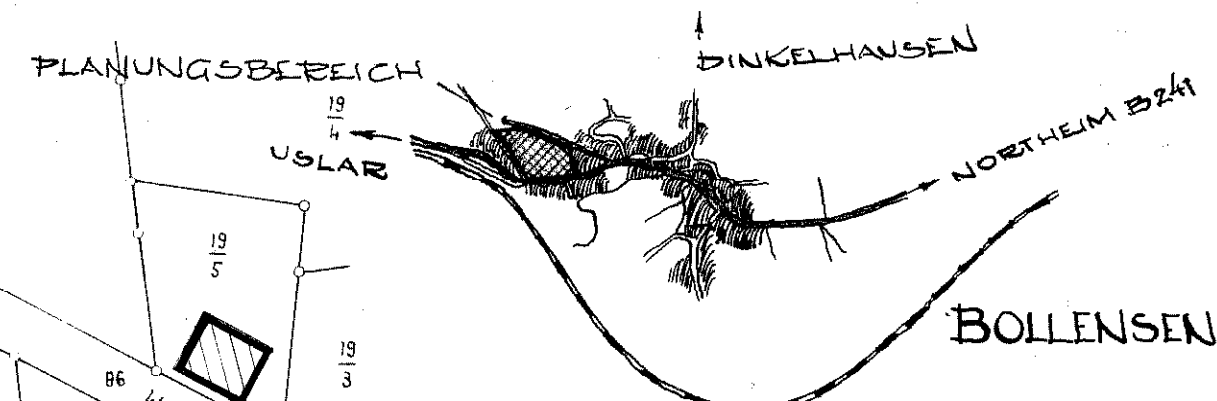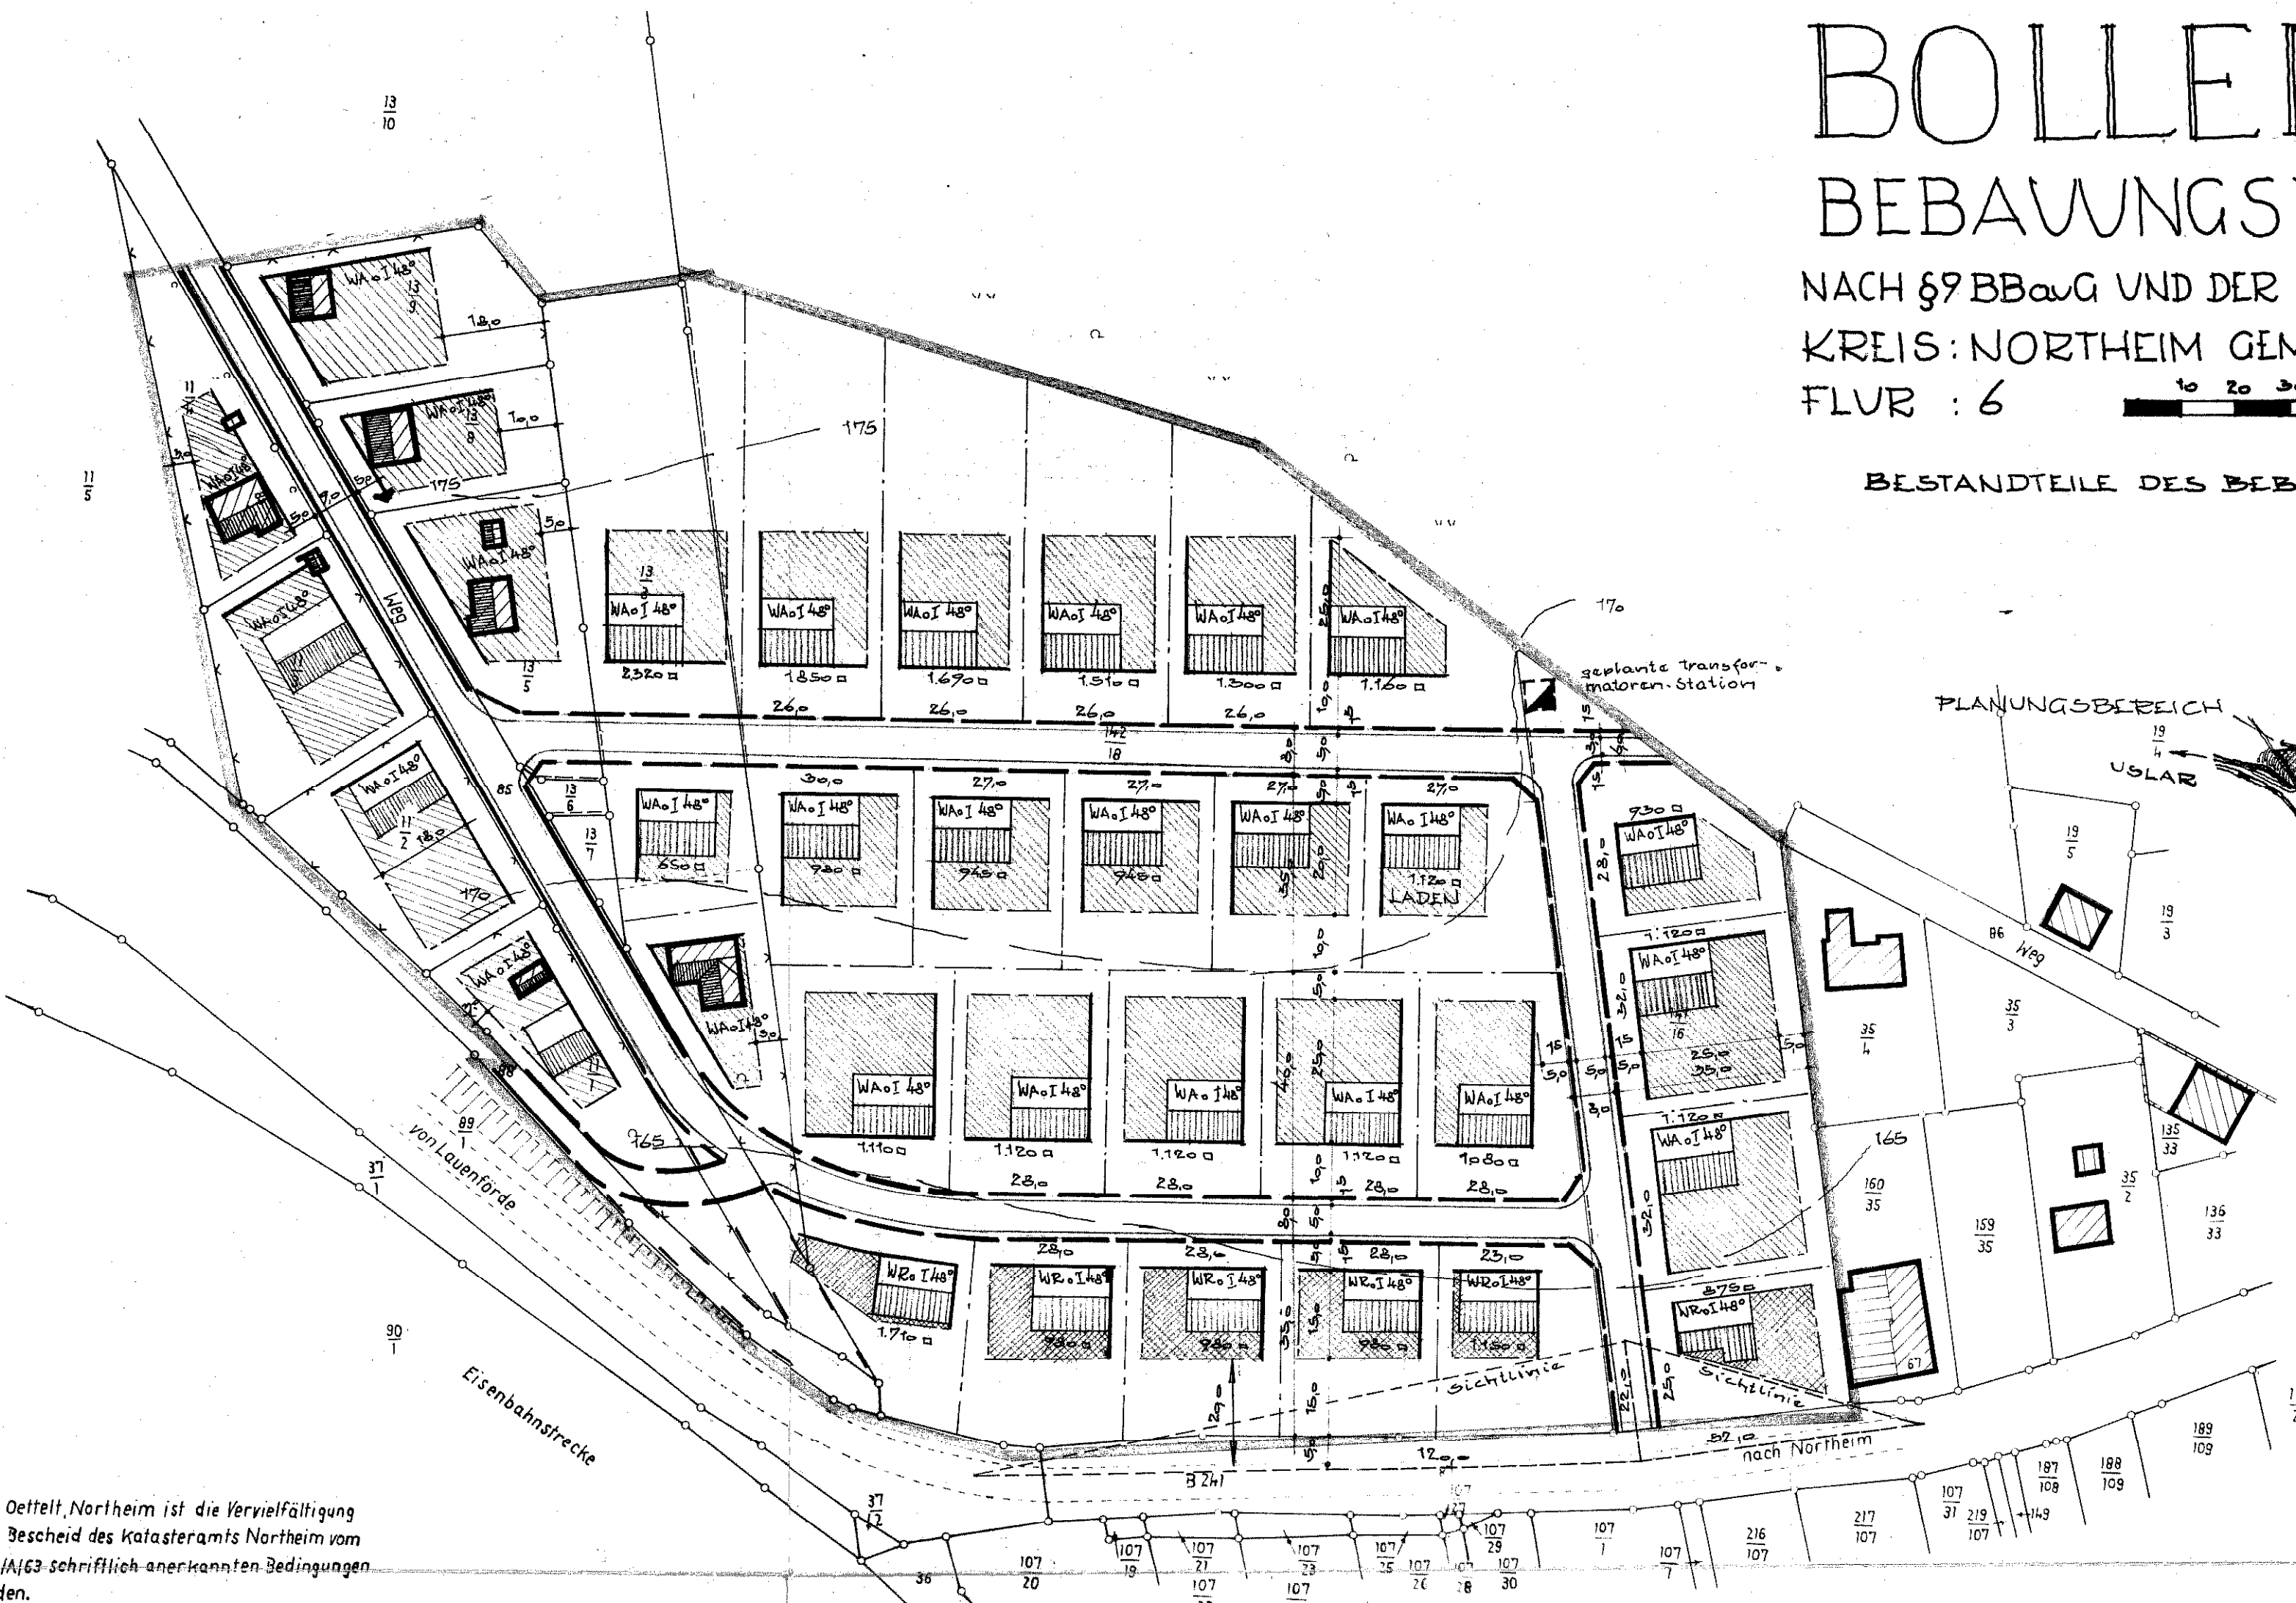

ÜBERSICHTSPLAN
M 1:25 000

Dem Architekt Oetfelt, Northeim ist die Vervielfältigung
unter den mit Bescheid des Katasteramts Northeim vom
11.2.1964 - V 324/A/63 schriftlich anerkannten Bedingungen
gestattet worden.

Die Richtigkeit der Planungsunterlage in vermessungs-
technischer Hinsicht wird hiermit bescheinigt:
Northeim, den 11. Februar 1964
Katasteramt

Planung
Oberregierungsvermessungsrat

①

VORGESCHRIEBENE
BEBAUUNG WA-WR 01 48°-50° 0,4


LEGENDE

- GRENZE DES PLANUNGSBEREICHES
- HOCHSPANNUNGSLEITUNG
- HÖHENLINIE ÜBER NORMAL NULL
- BEREITZ FESTGESETZTE STRASSEN- GRENZEN
- FESTZULEGEND
- AUFZULEGEND
- FAHRBAHN- UND FUSSWEGBEGRENZUNG
- VORHANDENE FLURSTÜCKSGRENZEN
- FESTZULEGEND
- AUFZULEGEND
- FESTZULEGEND bzw. ZWINGENDE Baulinie
- Baulinie
- BEBAUBARE FLÄCHE
- GEPLANTE BEBAUUNG
- VORHANDENE
- REINES WOHN- GEBIET
- ALLG.
- OFFENE BEBAUUNG
- EINGESCHOSSIG ZWINGEN
- GESCHOSSFLÄCHENZAHL
- DACHNEIGUNG OHNE AUSGEBANTEN
- DACHGESCHOSS - 0,50 m Kniestock
- MÖGLICH
- DACHNEIGUNG FÜR AUSGEBANTEN
- DACHGESCHOSS - 0,50 m Kniestock
- MÖGLICH

AVFSTELLUNG DER PLANUNG,
NORTHEIM, DEN 4. MÄRZ 1964

HERBERT-DIETER OETFELT
ARCHITEKT
NORTHEIM
107166-4
FERNRUF 9566

DER ENTWURF WURDE BESCHLOS-
SEN, AM 6. MAI 1964

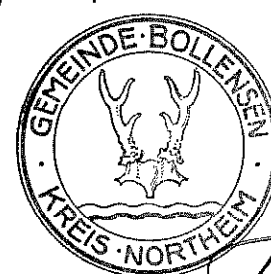


Degener Tahl
BÜRGERMEISTER 1. BEIGEORDNETER

DER BEBAUUNGSPLAN IST GEM.
§ 16 BBauG ALS SATZUNG
BESCHLOSSEN AM 21. OKT. 1964



Degener Tahl
BÜRGERMEISTER 1. BEIGEORDNETER

DER ENTWURF MIT BEGRÜNDUNG
HAT GEM § 2, ABS 6 BBauG
ÖFFENTLICH AUSGELEGEN
VOM 16. JUNI 1964
BIS 16. JULI 1964

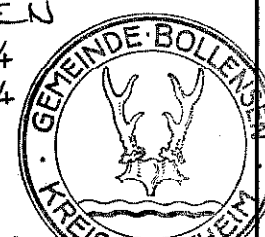

Degener Tahl
BÜRGERMEISTER 1. BEIGEORDNETER

GENEHMIGT GEM. § 11 BBauG
VOM 23.6.1960 (DGBL 15.341) NACH
MASSGABE MEINER VERFÜGUNG
VOM HEUTIGEN TAGE IHSB 10.12.3(1)

Hildesheim, den 3. Febr. 1965

DER REGIERUNGSPRÄSIDENT
IM AUFTRAGE

gez. Unterschrift

GENEHMIGUNG UND AUSLEGUNG DES
BEBAUUNGSPLANES ORTSÜBLICH
BEKANNTGEMACHT AM 25. Febr. 1965
VOM 4. MÄRZ 1965
BIS 4. APRIL 1965



Degener Tahl
BÜRGERMEISTER 1. BEIGEORDNETER