

Bebauungsplan

der Gemeinde Verliehausen

Kreis Northeim

M 1:1000

Legende




Vorh. Bebauung




Gepl. Bebauung mit Geschoss-

zahl. Baustufe „MD DORFGEBIET“

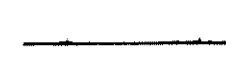

Flurstücksgrenze

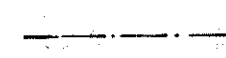

Flurstücksgrenze, geplant



Bebauungsgrenze



Baufuchtlinie



Baugrenze

Bauweise: gem. BPVO. soweit nicht anders dargestellt



Grundstückseinfahrt



Elt-leitung, vorh.

Gemäß § 5 DER BAUUNGENS-
verordnung vom 26.6.62 — IM KATZENFELD —
Bundesgesetzblatt 1 Seite 429
Zahl der Vollgeschosse „II“
Platz a, b, c Hängseitig wahlweise
1½ Geschosig, Platz „f“ gestaffelt
2- und 1-geschosig

Auszug aus dem Meßtischblatt

Nr. 4324 Hardeggen
M. 1 : 25 000

Dieser Plan wurde in der Sitzung des Rates der Gemeinde Verliehausen,
Kreis Northeim, am 11. 8. 1962 beschlossen.

Bürgermeister

Gemeindedirektor

Offenlegung: Beginn 25. 11. Ende 24. 12. 1962

Bekanntmachung der Genehmigung am 17. 7. 63.


Erneute Offenlegung: Beginn 22. 7. Ende 11. 8. 63.

Dieser Plan wurde in der Sitzung des Rates der Gemeinde Verliehausen,
Kreis Northeim, am 24. 12. 63 als Satzung beschlossen.

Verliehausen, im November 1962

Der Architekt

Walter Viergutz
Bau- u. Vertriebs-Unternehmen
Verliehausen, Uslar
Forstweg 30
Bau-Ing.

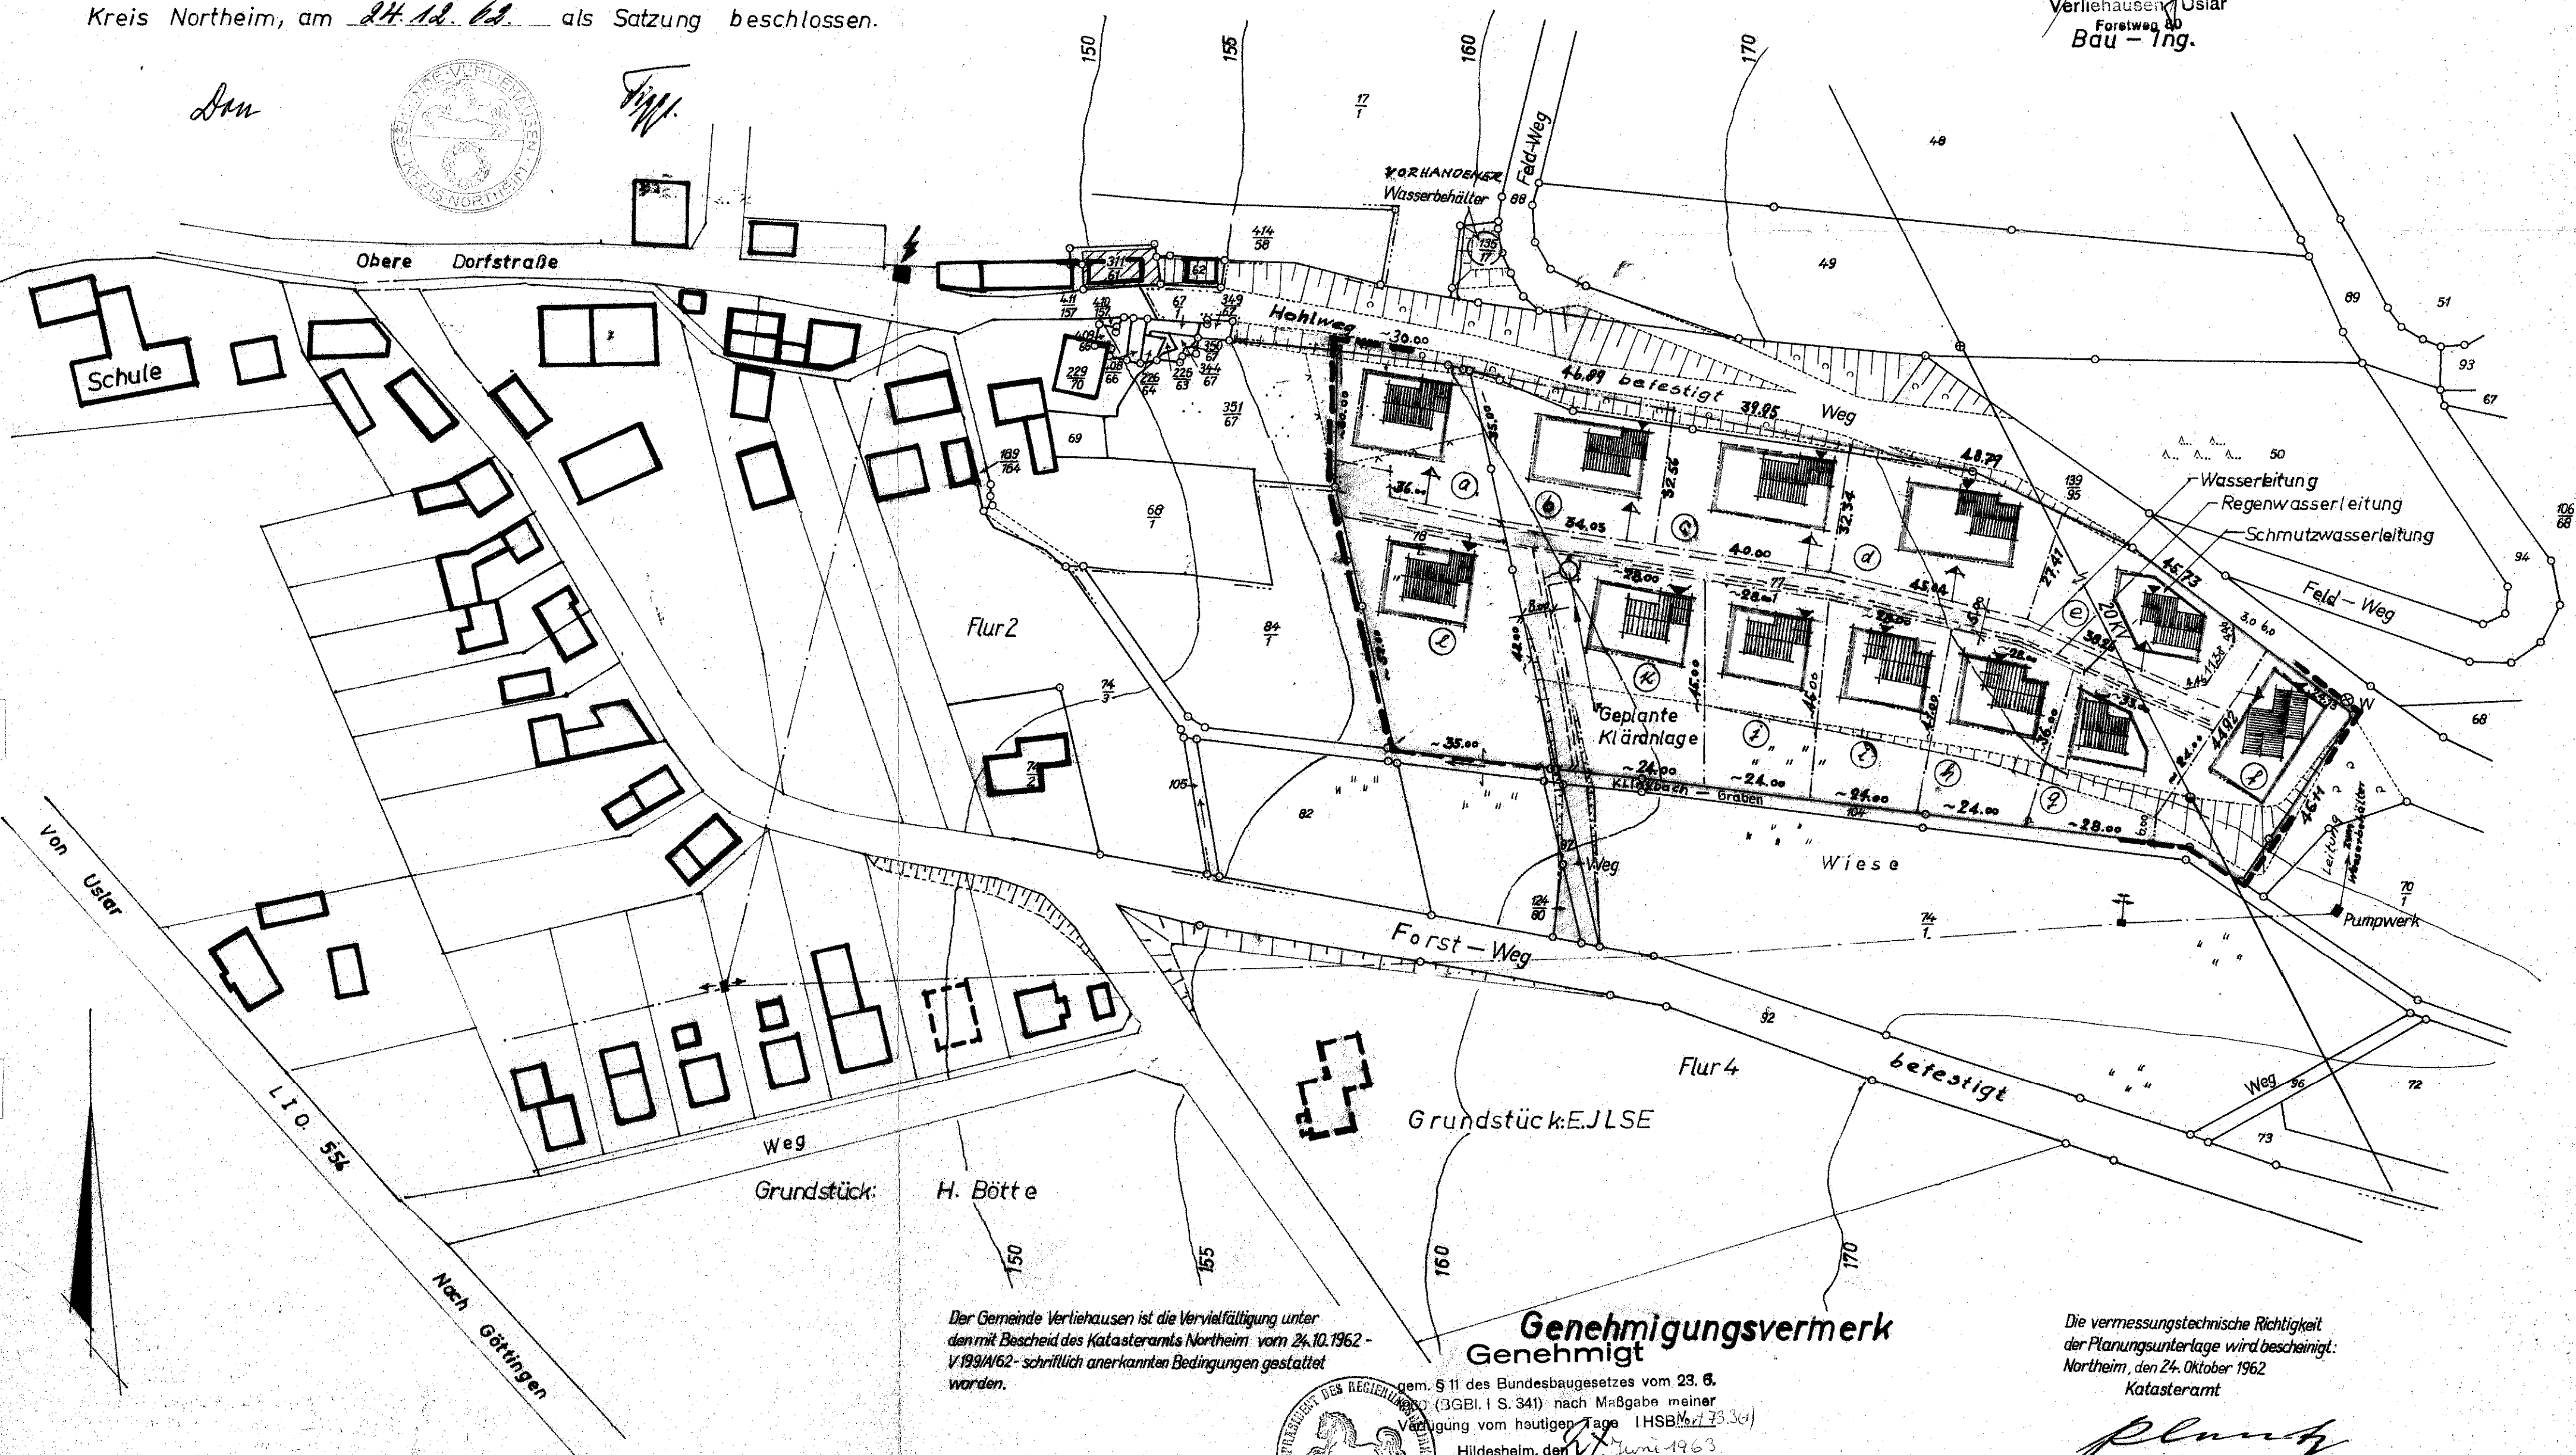

Der Gemeinde Verliehausen ist die Vervielfältigung unter
den mit Bescheid des Katasteramts Northeim vom 24.10.1962 -
V.199/4/62- schriftlich anerkannten Bedingungen gestattet
worden.

Genehmigungsvermerk
Genehmigt

Gem. § 11 des Bundesbaugesetzes vom 23. 6.
(3GBI. I S. 341) nach Maßgabe meiner
Verfügung vom heutigen Tage (HSB/1733/63)
Hildesheim, den 17. Juni 1963
Der Regierungspräsident
im Auftrage

Die vermessungstechnische Richtigkeit
der Planungsunterlage wird bescheinigt:
Northeim, den 24. Oktober 1962
Katasteramt

Plunz
Oberregierungsvermessungsamt